

LEGENDE EQUIPEMENTS EAU POTABLE

- ROBINETS VANNES**
- Robinet Vanne
 - Robinet Vanne (SI ECLATE)
 - Robinet Vanne (FERME)
 - Robinet Vanne Electrique
 - Robinet Vanne Papillon
 - Robinet Vanne 1/4 de tour

- EQUIPEMENTS SPECIAUX**
- Vidange Point Bas
 - Ventouse Manuelle Point Haut
 - Purge
 - Ventouse Automatique
 - Compteur
 - Réducteur De Pression
 - Stabilisateur De Pression Amont Ou Aval
 - Clapet De Retenue
 - Boite à Boue
 - Dispositif Anti-Bâlier
 - Soupage Anti-Bâlier
 - Protection Cathodique
 - Chasse D'Égout


- EQUIPEMENTS PUBLICS**
- Poteau Incendie 80
 - Poteau Incendie 100
 - Poteau Incendie 150
 - Poteau Incendie Privé
 - Bouche Incendie
 - Réserve Incendie
 - Pulsard D'Aspiration
 - Basin - Lavoir
 - Bouche De Lavage - Bouche D'Arrosage
 - Borne Fontaine
 - Poteau Agricole
 - WC Public

- ABONNES**
- Branchement 1/4 De Tour
 - Branchement > 80mm
 - Industrie
 - V.I.P
 - Hopital
 - Dialyse

- DIVERS**
- Plaque Pleine
 - Fourreau
 - Cône De Réduction
 - Regard De Visite

- EVENEMENTS**
- Meure Acoustique
 - Appareil De Chloration Analyseur
 - Appareil De Chloration Contrôle
 - Appareil De Chloration Injection


- RESEAUX**
- CAPTAGE ADDUCTION
 - HAUT-SERVICE
 - HAUT-SERVICE SUPPRESSE

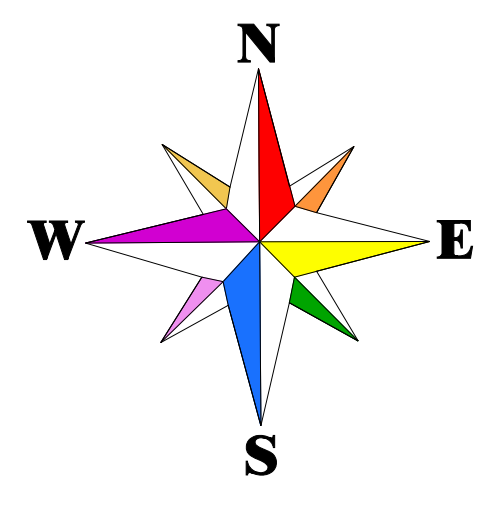

Les renseignements figurants sur ce plan sont indicatifs et n'engagent pas notre responsabilité.
la position réelle des ouvrages et des conduites devra être vérifiée par sondage.


DEPARTEMENT DE LA COTE D'OR
SYNDICAT DES HAUTES COTES
COMMUNE DE FUSSEY

RESEAU D'EAU POTABLE

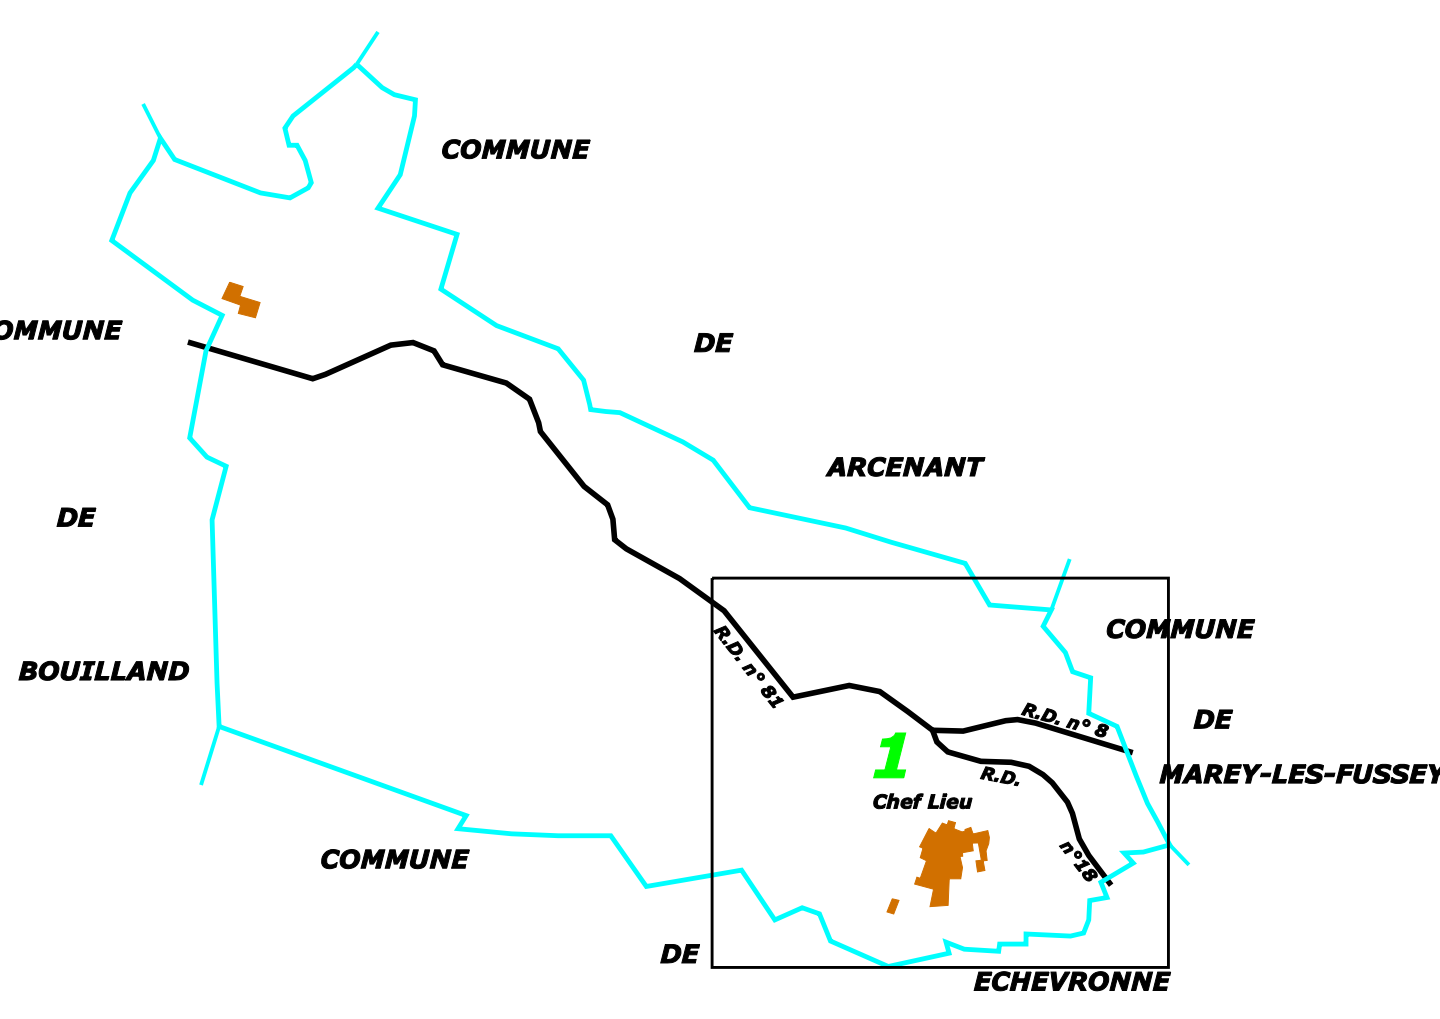

EDITE LE : 02/07/2014 Echelle : 1:2000e
DESSINE LE : 19/08/2008 PAR:ED Dossier : 21289
MIS A JOUR LE : 02/06/2014 PAR:ND

21289.RE02.1

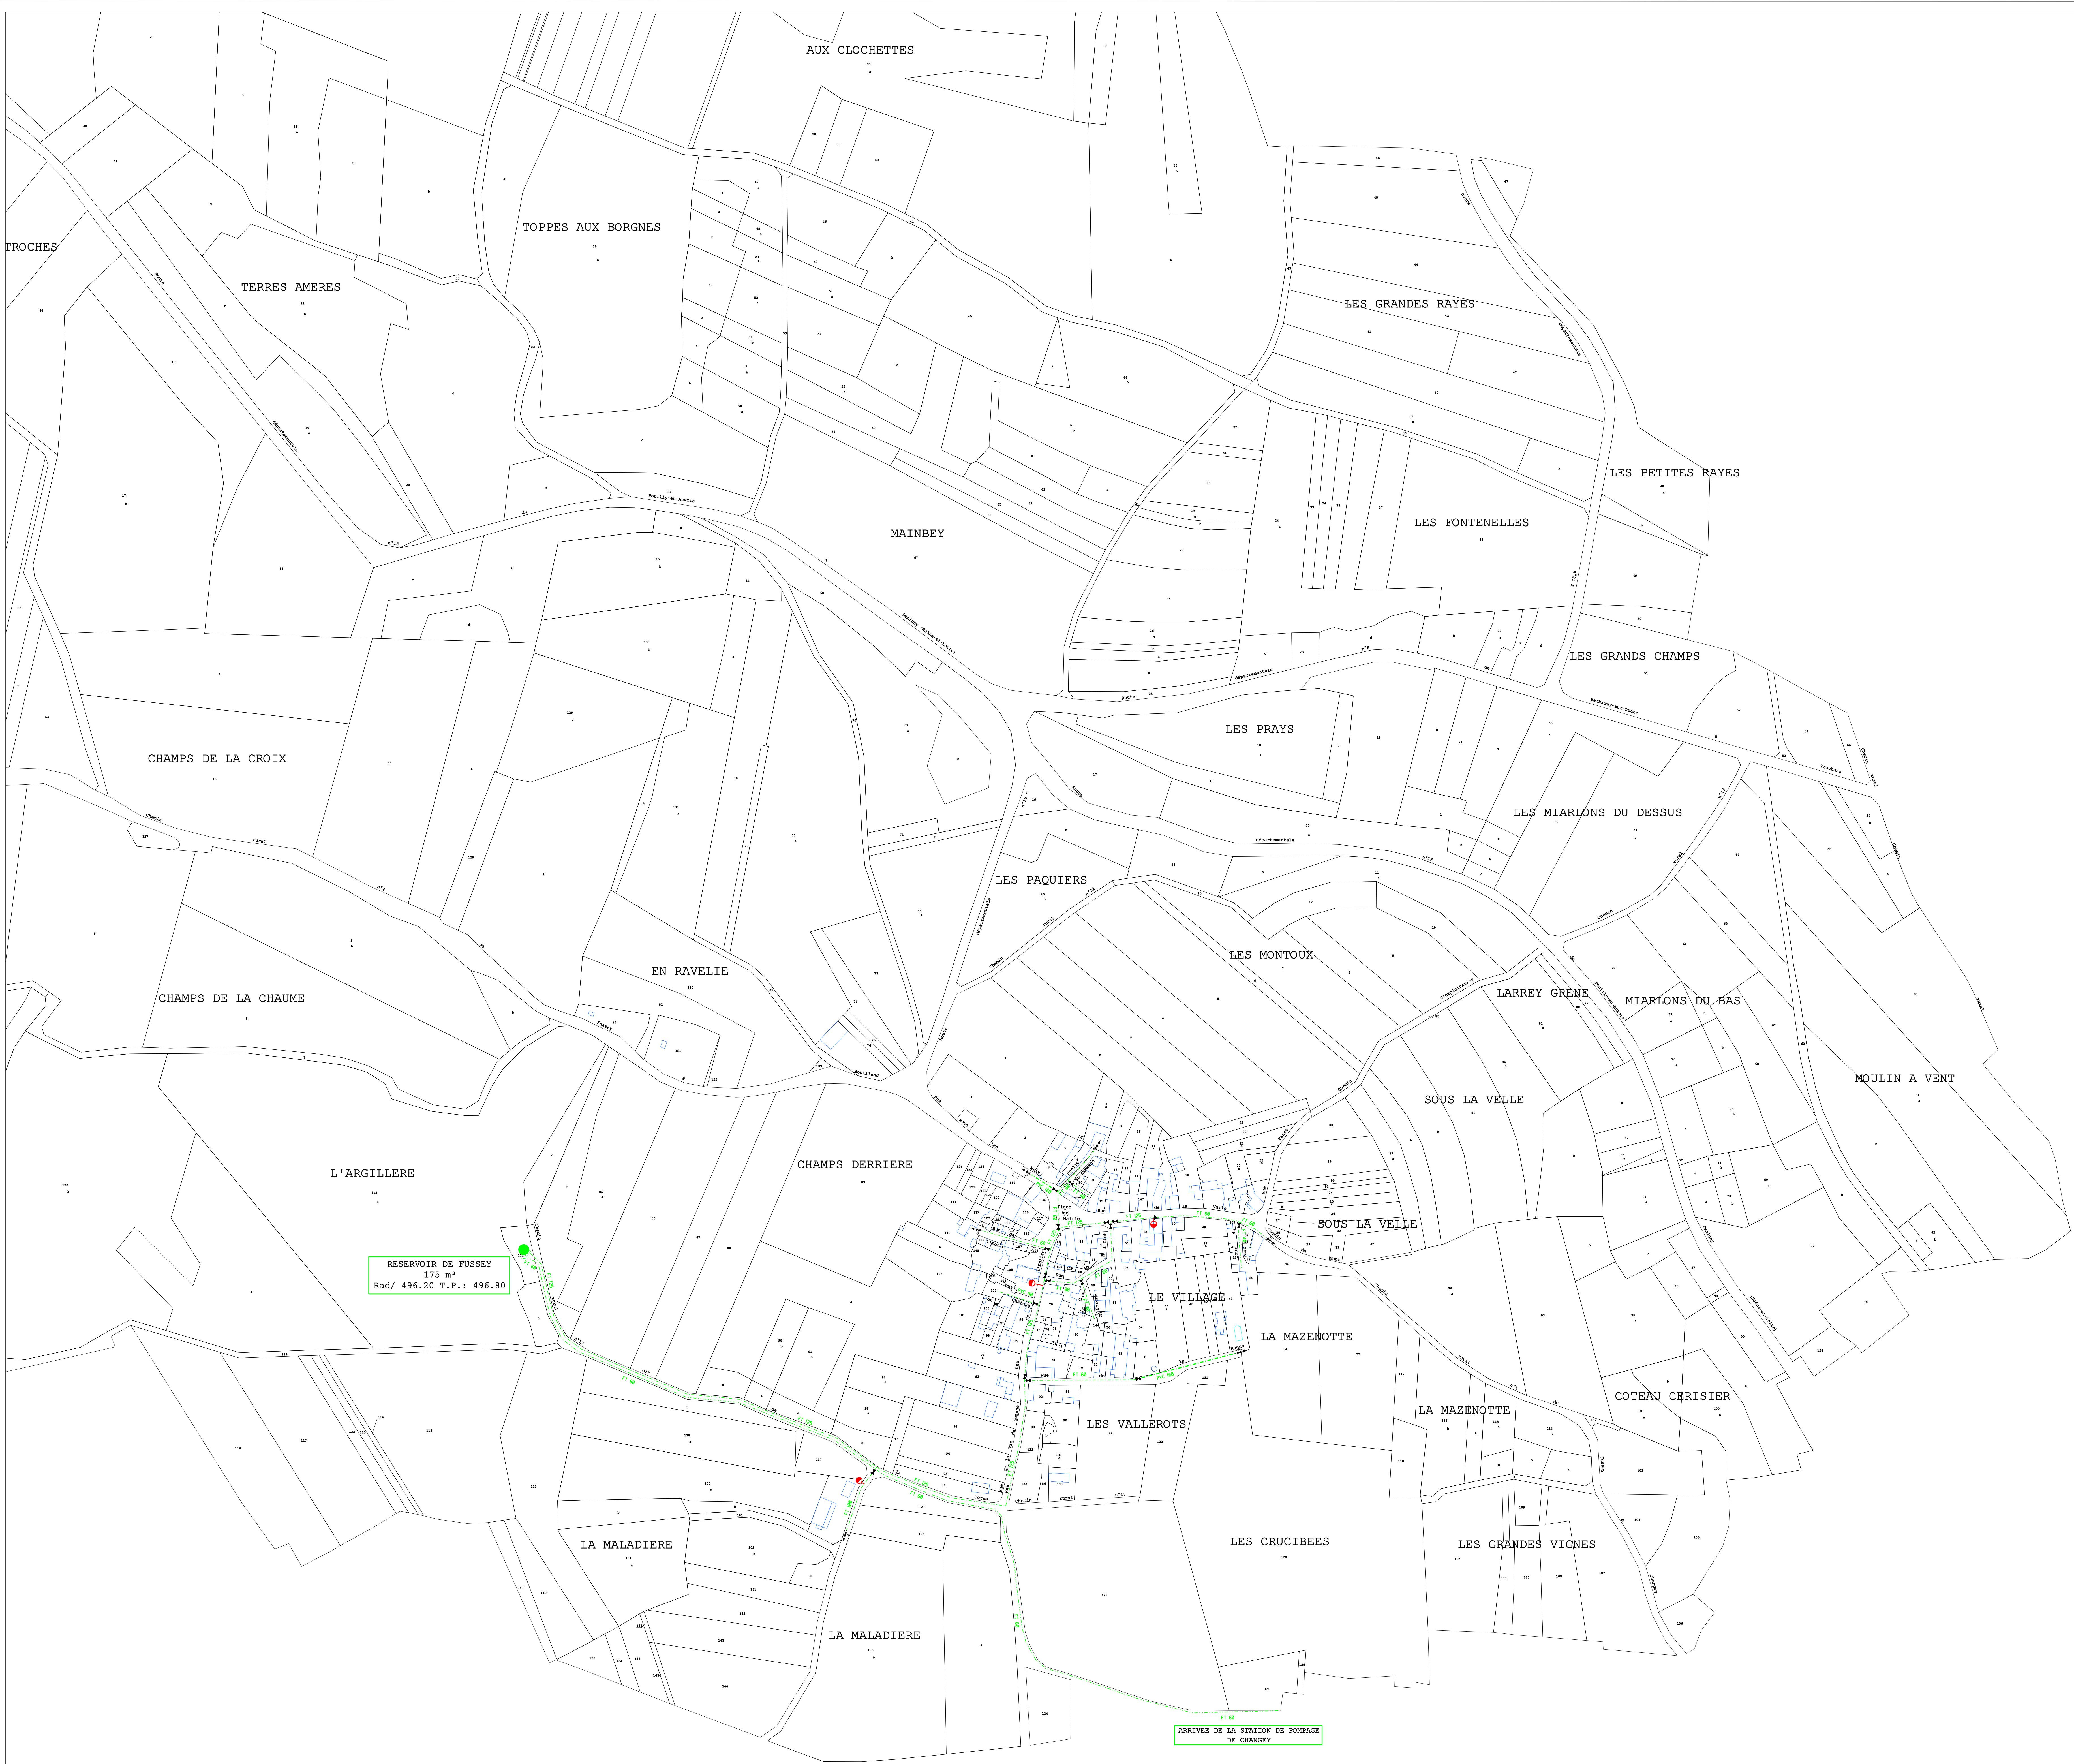

ARRIVEE DE LA STATION DE POMPAGE DE CHANGÉY