

Maitre d'ouvrage :
Gevrey-Chambertin
Nuits-Saint-Georges
Communauté de Communes

Bureau d'études :
Réalités Environnement
105, Allée du Bois - 01040
21700 NUITS-SAINT-GEORGES
Tel : 03 80 27 04 70

Légende

Ouvrages d'assainissement	Regards de visite
Station d'épuration	Eaux pluviales
Boite de branchement	Eaux usées
Grille	Unitaire
Exutoire	Mixte
Poste de refoulement	Inconnu
Déversoir d'orage	Réseaux d'assainissement
Mailage	Hors service
Trop-plein de sécurité	Eaux pluviales
Bac dégraisseur	Chemin de Grille
Dessaboteur	Branchement des eaux pluviales
Deshuileur	Fossé
Puits d'infiltration	Eaux usées (Refoulement)
Chasse	Eaux usées (Gravitaire)
	Unitaire
	Branchement unitaire

Echelle : 1/1 000


Fond : Cadastre

Source : CC GC NSG

Dossier : 1809021

Suivi :

Phase	Version	Date	Objet	Réalisation	Vérification
1	1	05/2013	Document initial	MB	FC
5	1	05/2020	Version finale	MB	FC

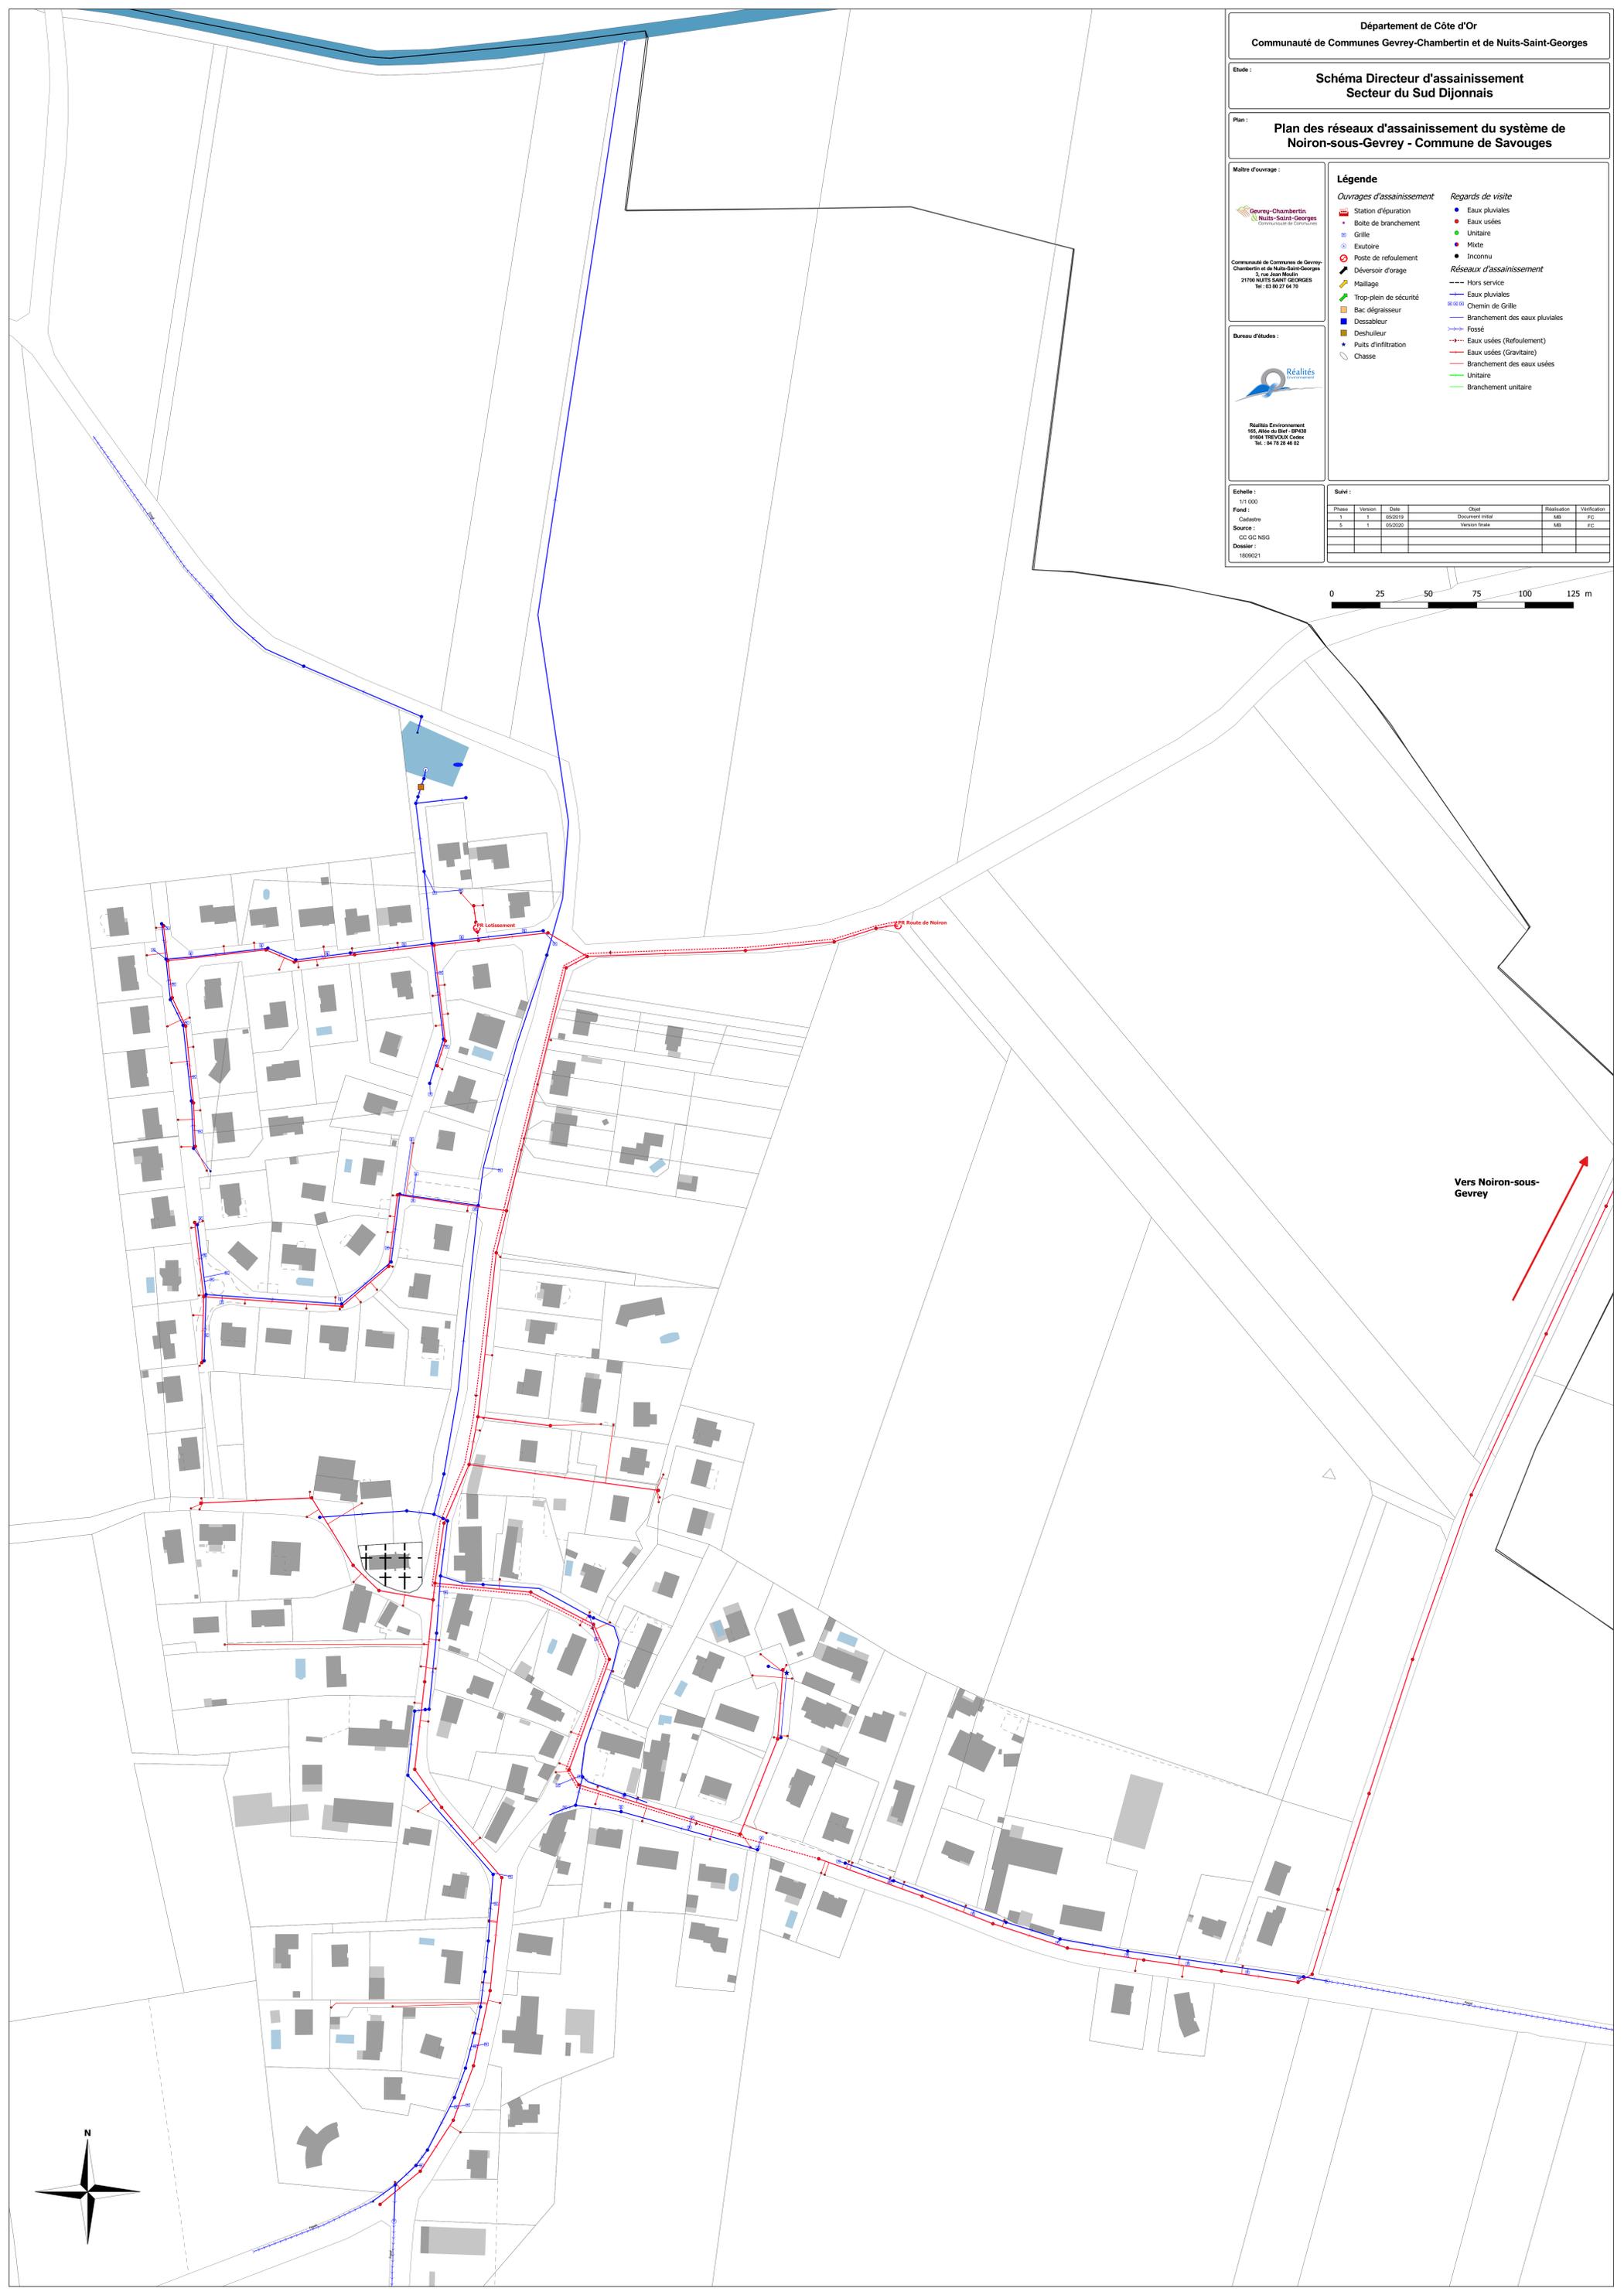

Vers Noiron-sous-Gevrey

