

Schéma de principe d'une cuve de régulation/rétention hors sol extérieure

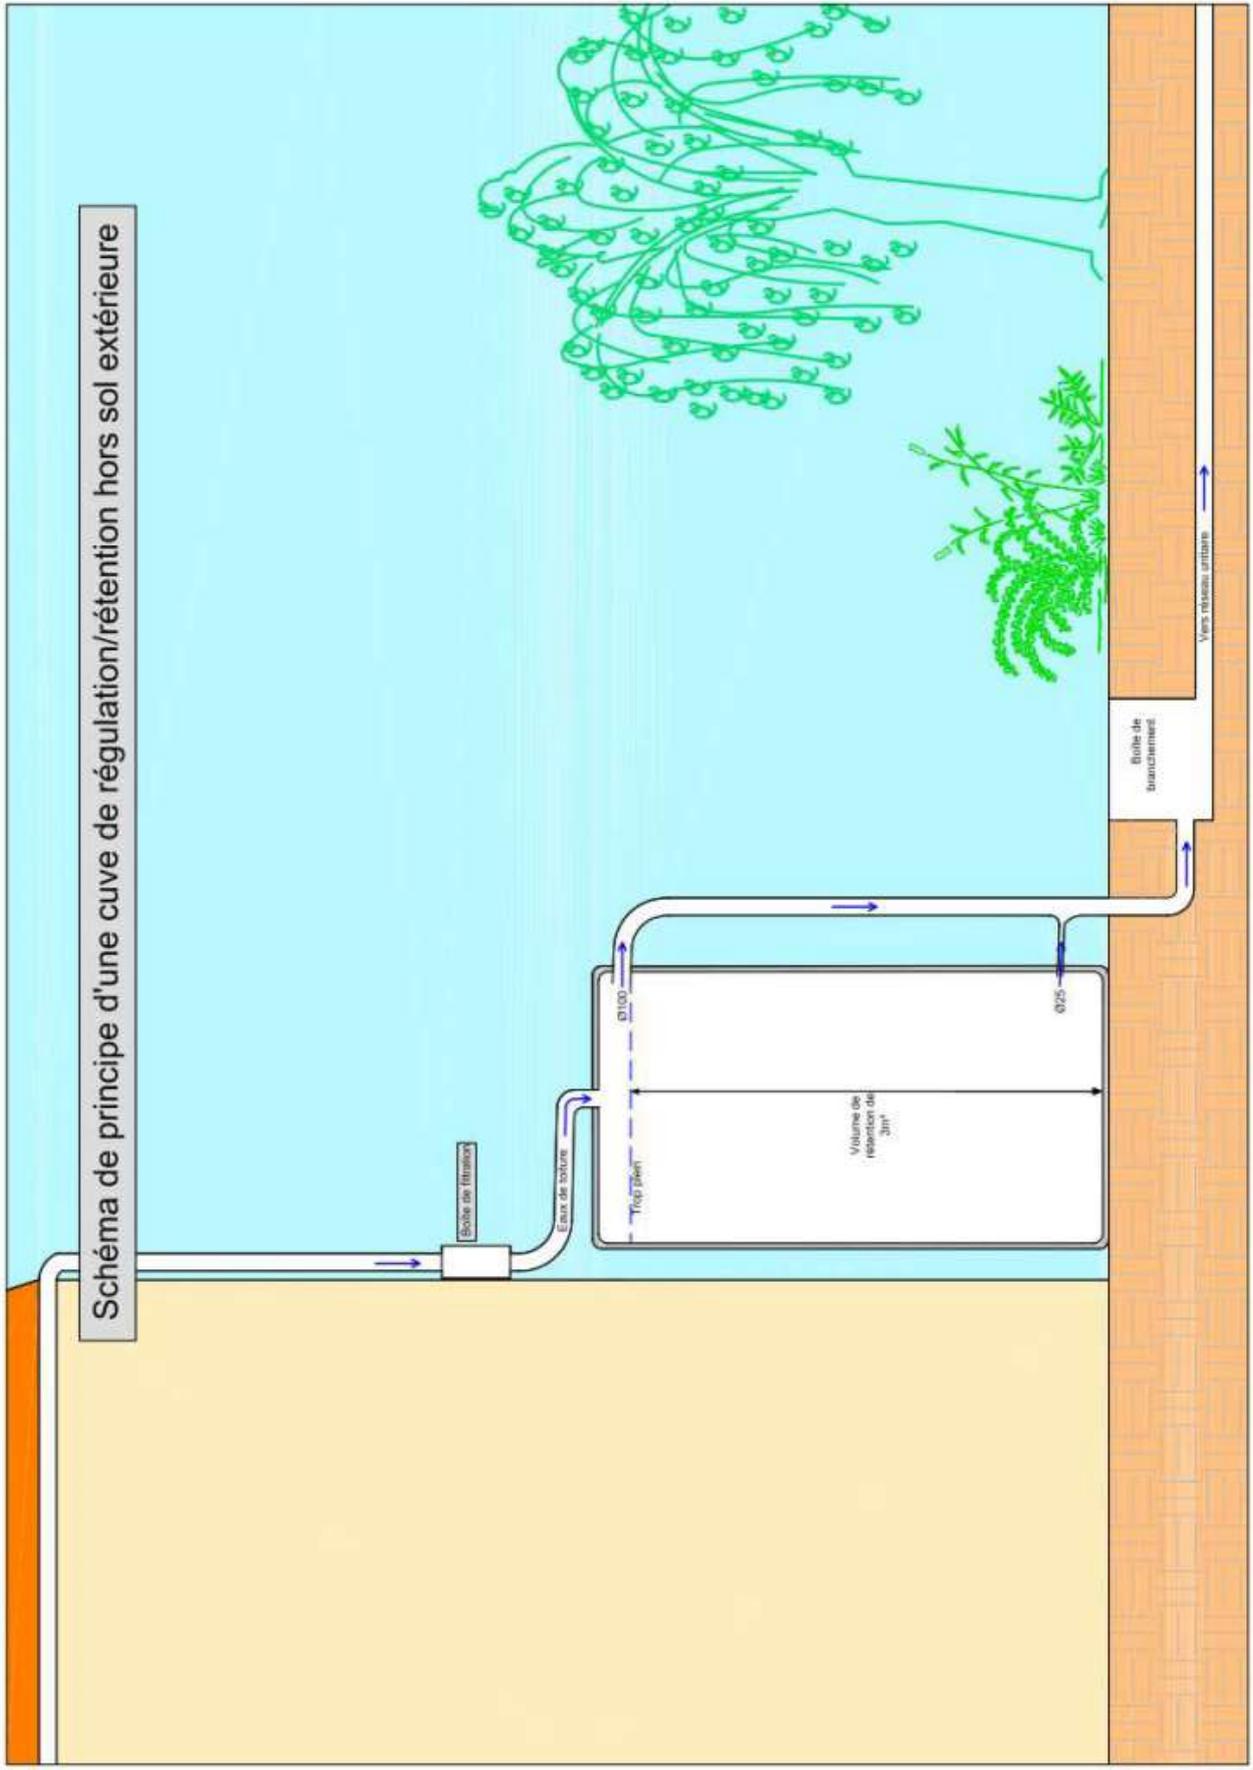


Schéma de principe de l'ouvrage de régulation des Eaux Pluviales

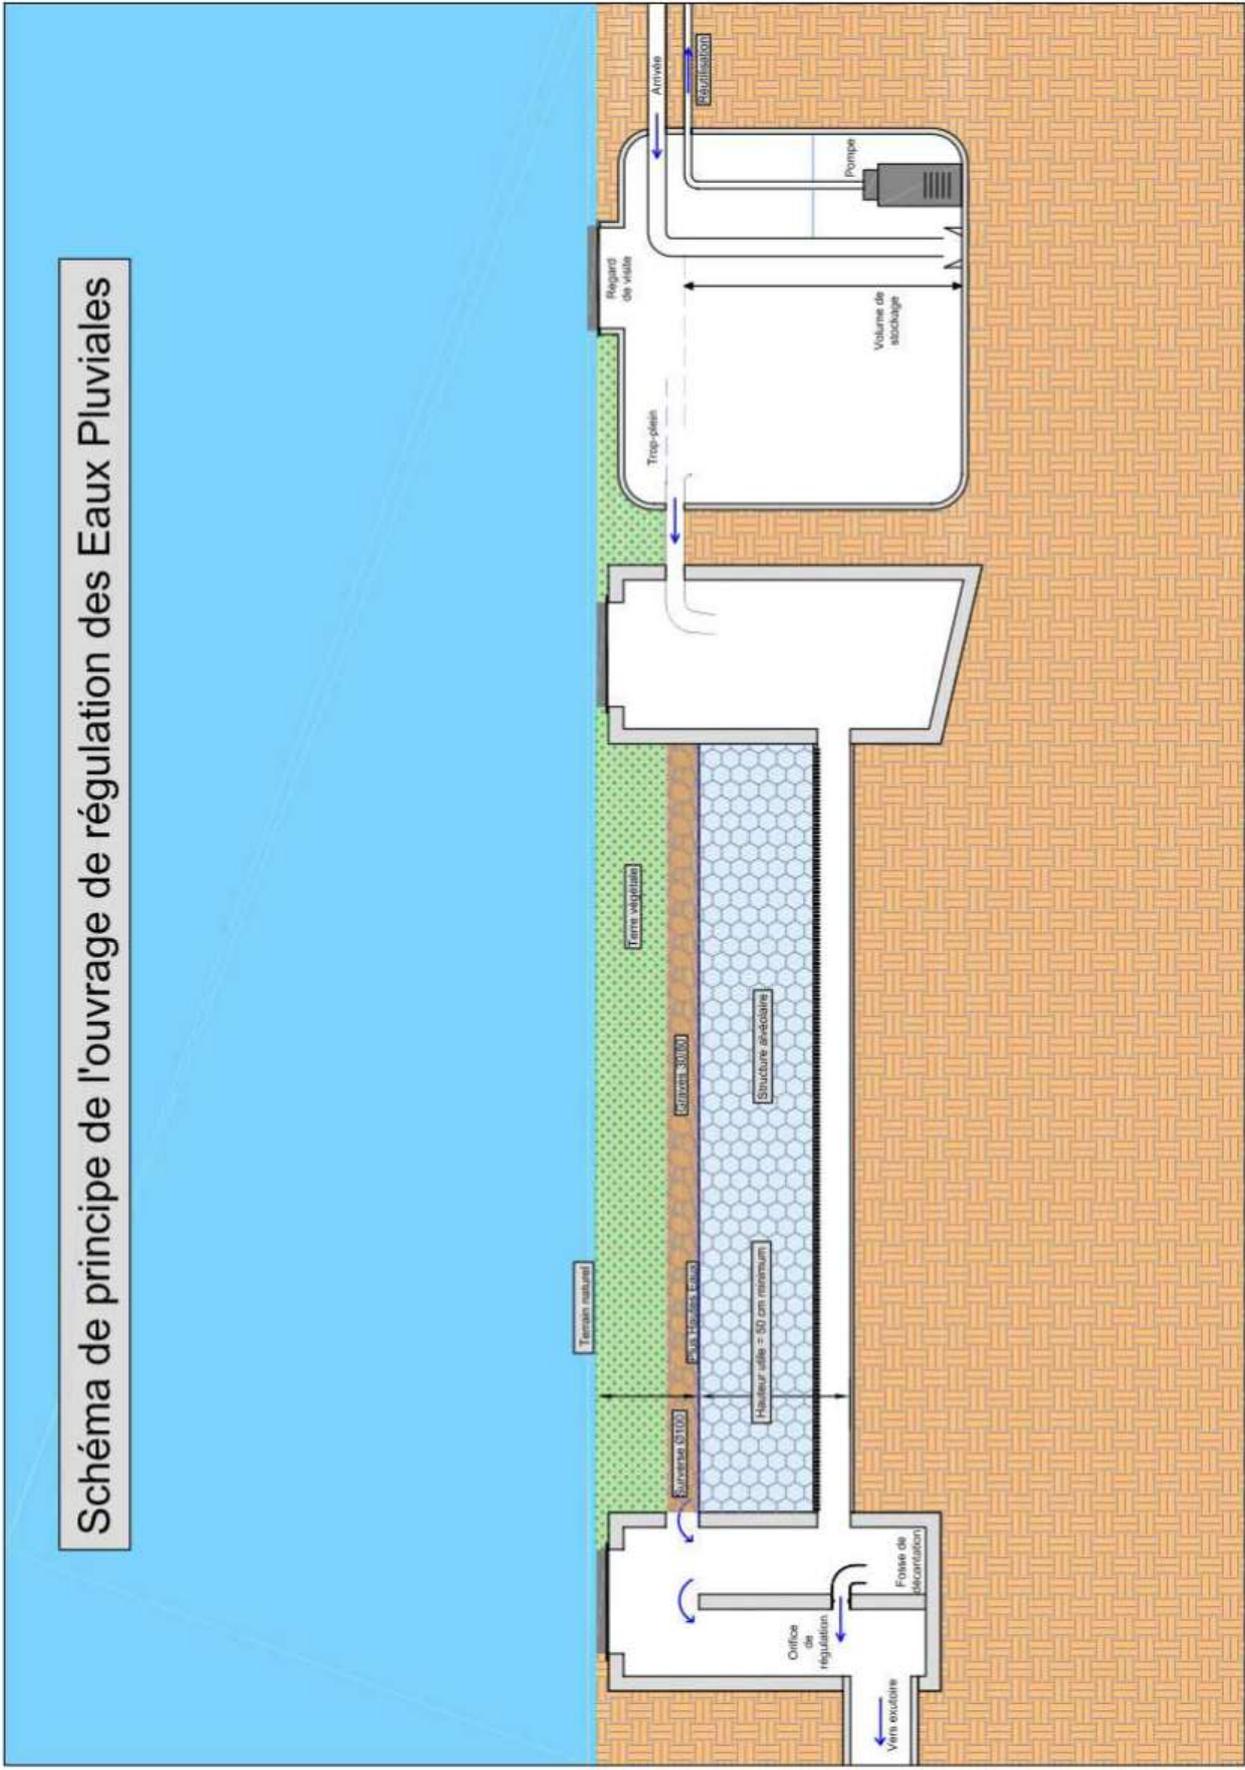


Schéma de principe d'une cuve de rétention

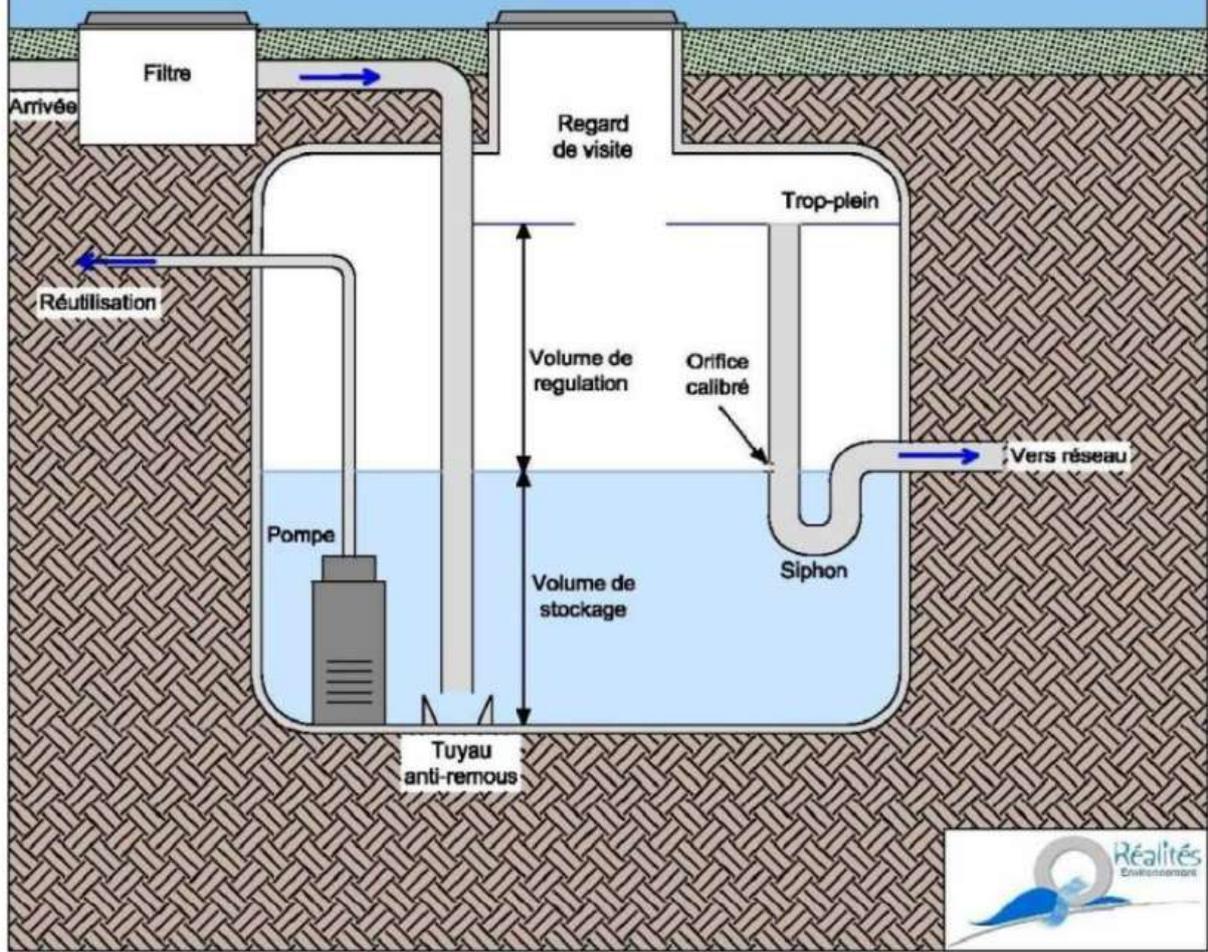


Schéma de principe de l'ouvrage de régulation

